

Bauherrschaft
Gemeinde Feusisberg
 Dorfstrasse 38, 8835 Feusisberg
 Stefan Vögli: 044 787 31 26

Bauvorhaben
Neubau Garderobengebäude
 Etzelstrasse 87, 8835 Feusisberg


Vorprojekt 3
**Erdgeschoss,
 Dachgeschoss**

Datum: 27.11.2023
 Plotdatum: 07.12.2023
 Plan Nummer: 1101 / V3. 2
 Plan Format: 60/60
 Massstab: 1:100
 ±0.00: 844.60 m.ü.M.
 Gezeichnet: JR


Revision:	
Datum	Änderung

Bauherr:
 Grundeigentümer:
 Architekt:

ARCHITEKTEN *team* KÄLIN AG
 Schmidstrasse 20, 8835 Feusisberg
 Tel. 055 418 40 30
 info@architekt-kaelin.ch
 www.architekt-kaelin.ch

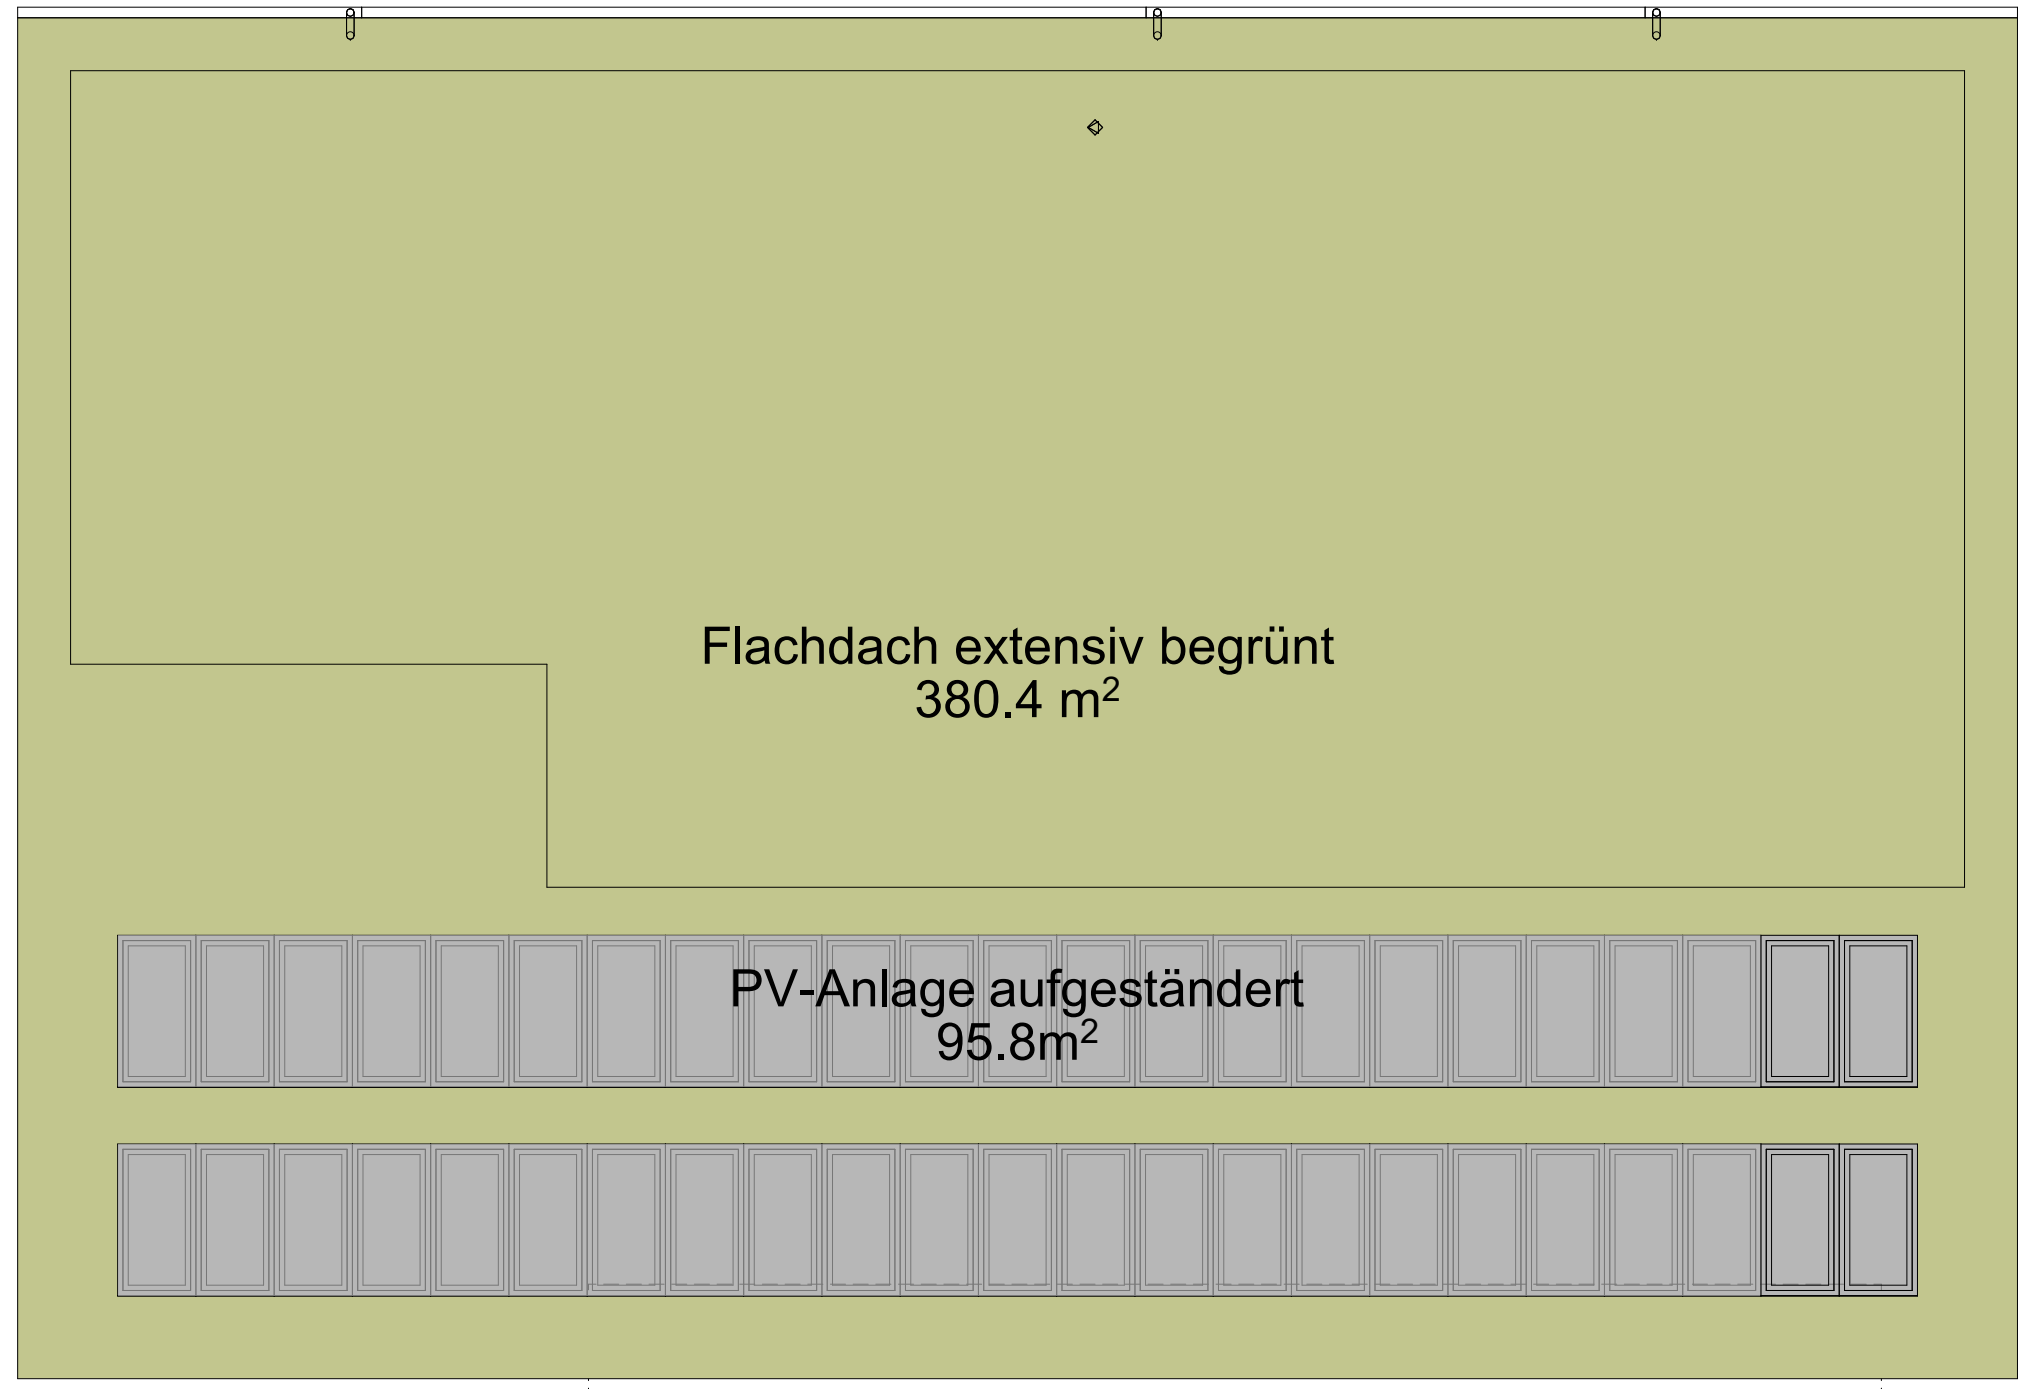

DACHAUFSICHT

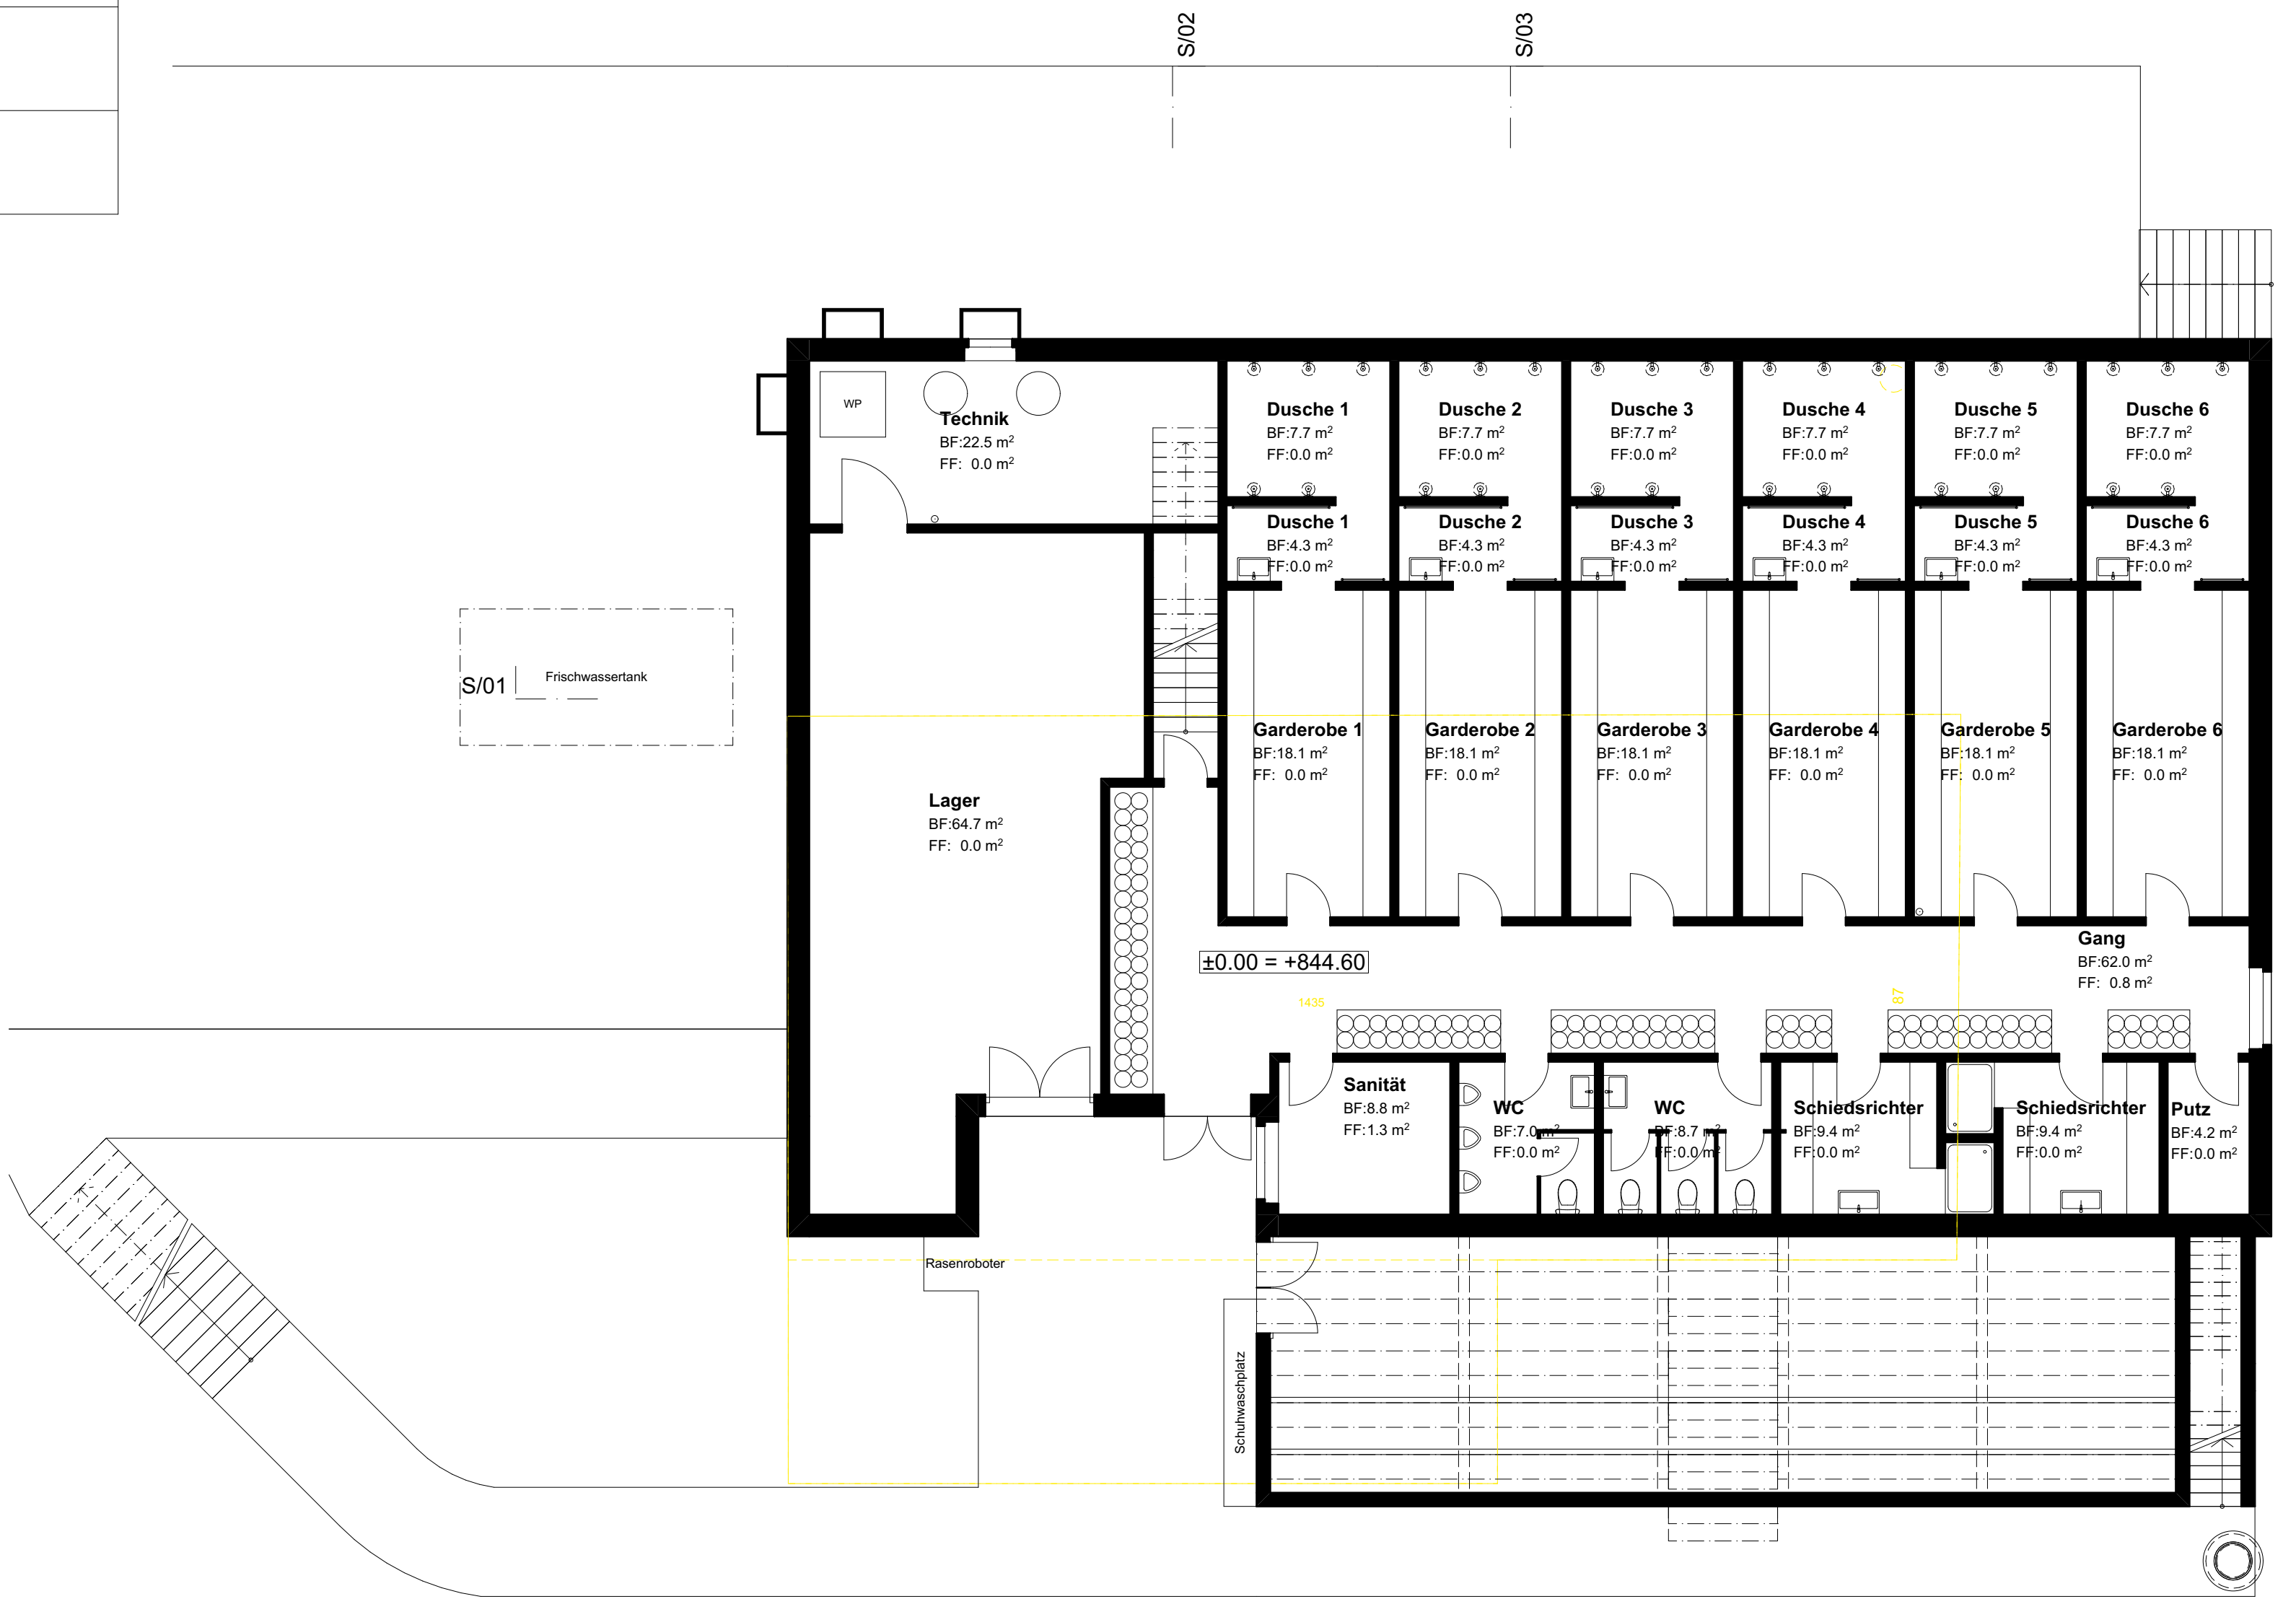

ERDGESCHOSS